


NR	NAZWA POMIESZCZENIA	POSADZKA	POW. (m ²)
1.1	PRZEDSIONEK	GRES	3,52
1.2	KORYTARZ	WYKL. PCW	75,36
1.3	ŚLUZA	WYKL. PCW	3,72
1.4	IZOLATKA	WYKL. PCW	15,01
1.5	ŁAZIENKA	GRES	3,52
1.6	MAGAZYN	GRES	4,91
1.7	ŁAZIENKA NPS	GRES	5,20
1.8	SALA 2-ŁÓŻKOWA	WYKL. PCW	15,01
1.9	SALA 2-ŁÓŻKOWA	WYKL. PCW	15,01
1.10	ŁAZIENKA PACJENTÓW	GRES	15,01
1.11	PRZEDSIONEK	GRES	3,24
1.12	BRUDOWNIK	GRES	4,73
1.13	MAGAZYN	GRES	6,76
1.14	ŁAZIENKA PERSONELU	GRES	3,80
1.15	SZATNIA PERSONELU	GRES	11,15
1.16	POM. GOSPODARCZE	GRES	7,75
1.17	POM. NA ODP. MED.	GRES	4,94
1.18	PKT PIELĘGNIARSKI	WYKL. PCW	19,74
1.19	POKÓJ PIELĘGN.	WYKL. PCW	15,83
1.20	SALA 2-ŁÓŻKOWA	WYKL. PCW	14,97
1.21	SALA 2-ŁÓŻKOWA	WYKL. PCW	14,97
1.22	SALA 2-ŁÓŻKOWA	WYKL. PCW	14,97
1.23	SALA 2-ŁÓŻKOWA	WYKL. PCW	14,97
RAZEM			294,09

- ŚCIANY ISTNIEJĄCE
- ŚCIANY DO USUNIĘCIA
- ŚCIANY PROJEKTOWANE
- ELEMENTY ZAGOSPODAROWANIA TERENU DO ROZBIÓRKI

UWAGI

- Wymiary fiarełków między oknami zewnętrznymi przybliżone do wiązania cegieł.
- Między łózkami parawany naścienne teleskopowe 2m (równe długości łóżka), mocowane bezpośrednio do ściany.
- W salach łózkowych z przyległymi łazienkami oraz w salach łózkowych należy umieścić podnośniki sufitowe (dla osób ważących do 180kg) kierowane za pomocą pilota, w miejscach prowadnic sufitowych należy wypełnić kanały stropowe betonem. Przebieg prowadnic sufitowych wg technologii producenta.

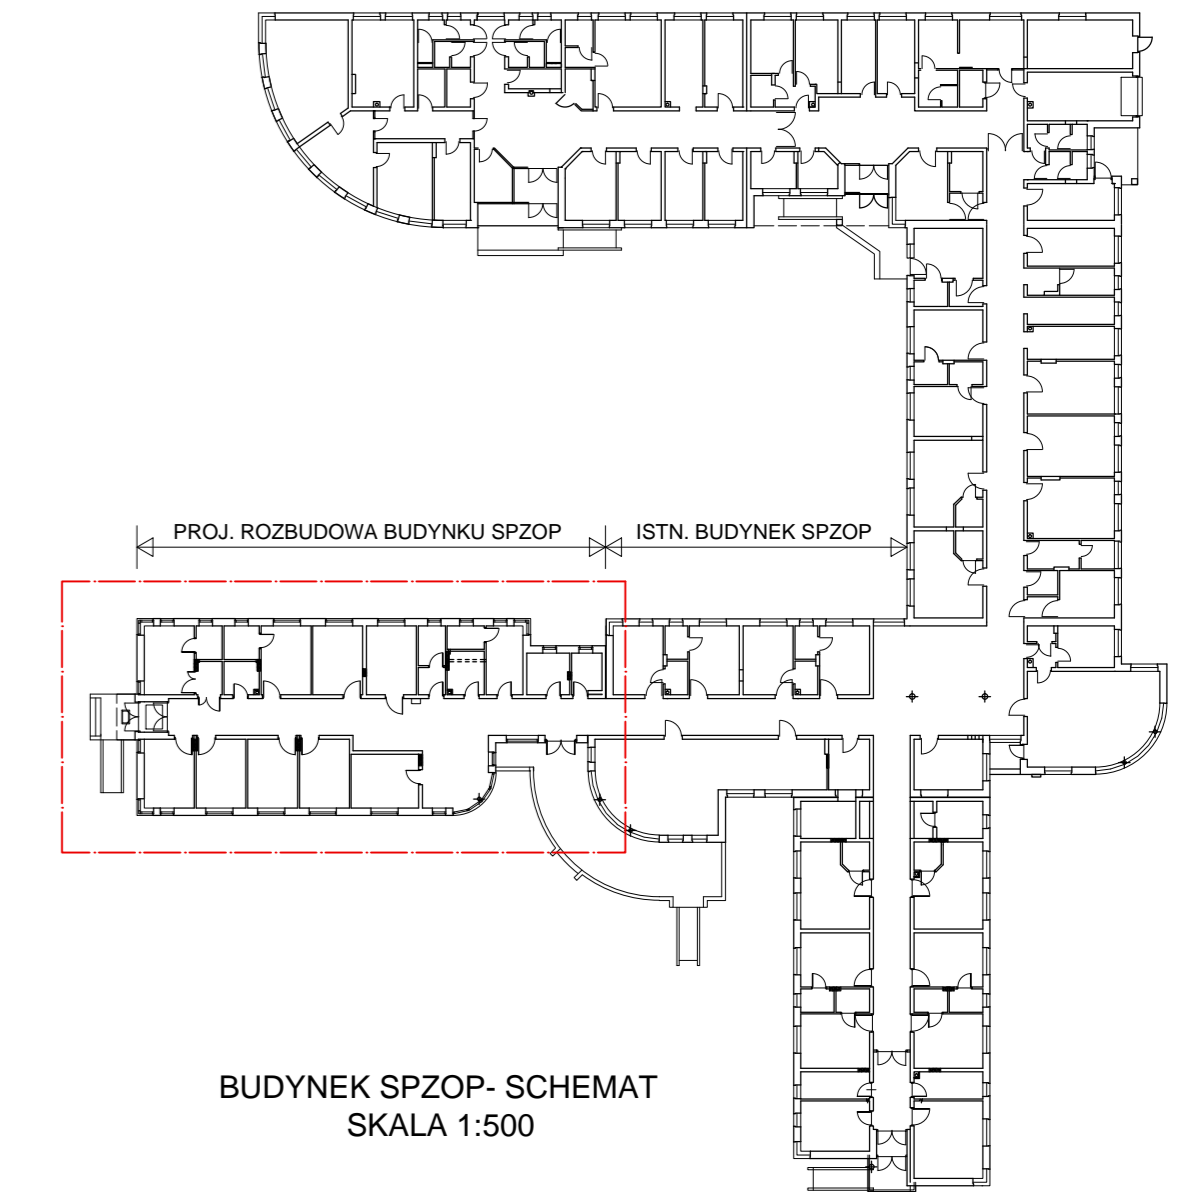

BUDYNEK SPZOP- SCHEMAT
SKALA 1:500

MJK - PROJEKT Sp. z o.o. 03-464 Warszawa, ul. Plac Gen. Józefa Hallera 5/3A		NR RYS. 2
TEMAT	ROZBUDOWA BUDYNKU SAMODZIELNEGO PUBLICZNEGO ZESPOŁU OPIEKI PALIATYWNEJ W SUWAŁKACH WRAZ Z NIEZBĘDĄĄ INFRASTRUKTURĄ TECHNICZNĄ	PROJEKT BUDOWLANY
ADRES	16-400 SUWAŁKI, UL. SZPITALNA 54, JEDN. EWID. 206301_1 SUWAŁKI, OBR. EWID. NR 02 SUWAŁKI, DZ. EWID. NR 21746/3 I 21745/4	BRANŻA ARCH.
RYSUNEK	PRZEKRÓJ POZIOMY PRZYZIEMIA	SKALA 1:100
PROJEKTANT	mgr inż. arch. Marek Kochański upr. nr. SUW-29/89	DATA LIPIEC 2018r.
SPRAWDZAJĄCY	mgr inż. arch. Paweł Malesiński upr. nr. Bł-PdOKK/103/2007	DATA LIPIEC 2018r.